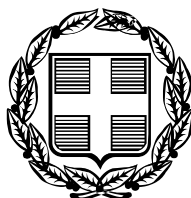


ΕΦΗΜΕΡΙΣ ΤΗΣ ΚΥΒΕΡΝΗΣΕΩΣ

ΤΗΣ ΕΛΛΗΝΙΚΗΣ ΔΗΜΟΚΡΑΤΙΑΣ

ΤΕΥΧΟΣ ΤΕΤΑΡΤΟ **Αρ. Φύλλου 759**

14 Σεπτεμβρίου 2006

ΑΠΟΦΑΣΕΙΣ

Αριθμ. 19414

Καθορισμός οριογραμμών αιγιαλού και παραλίας, στην Μαζδα Αμμος, Ξερόκαμπος Ζήρου του Δήμου Λεύκης.

Ο ΓΕΝΙΚΟΣ ΓΡΑΜΜΑΤΕΑΣ ΠΕΡΙΦΕΡΕΙΑΣ ΚΡΗΤΗΣ

Έχοντας υπόψη:

1. Τις διατάξεις του ν. 2971/2001 (Φ.Ε.Κ. 285/Α/19.12.2001), «περί αιγιαλού και παραλίας».

2. Τις διατάξεις του ν.δ. 439/1970, «περί συμπληρώσεως των διατάξεων περί αιγιαλού».

3. Τις διατάξεις του ν. 3200/1955 (Φ.Ε.Κ. 97/Α/1955), «περί διοικητικής αποκέντρωσης», όπως αυτές τροποποιήθηκαν, συμπληρώθηκαν και ισχύουν σήμερα, με τα ν.δ. 532/1970, β.δ. 704/1970, β.δ. 705/1970, β.δ. 192/1972, π.δ.71/1984, π.δ. 347/1986, ν. 2026/1992 και π.δ. 97/1993.

4. Την απόφαση του Υπουργού Εσωτερικών Δημόσιας Διοίκησης και Αποκέντρωσης, που δημοσιεύθηκε στο Φ.Ε.Κ. 93/Γ/2.4.2004, με την οποία ορίστηκαν οι Γενικοί Γραμματείς Περιφερειών της χώρας.

5. Το άρθρο 46, § 21 του ν. 3220/2004 (Φ.Ε.Κ. 15/Α/28.1.2004), σύμφωνα με το οποίο αρμοδιότητες του Υπουργού Οικονομίας και Οικονομικών, οι οποίες ανήκαν ή είχαν μεταβιβασθεί στους Νομάρχες, μέχρι την έναρξη λειτουργίας των Νομαρχιακών Αυτοδιοικήσεων και αφορούν θέματα των Υπηρεσιών του Υπουργείου Οικονομίας και Οικονομικών, που εξαιρέθηκαν από την κατάργηση, με τις διατάξεις της § 2 του άρθρου 39, του ν. 2218/1994, περιέρχονται στο Γενικό Γραμματέα της Περιφέρειας.

6. Το υπ' αριθμ. 1030067/296/Α0006/7.4.2004 έγγραφο της Δ/νσης Οργάνωσης της Γενικής Δ/νσης Διοικητικής Υποστήριξης του Υπουργείου Οικονομίας και Οικονομικών «Διευκρινίσεις για τις αρμοδιότητες των Υφυπουργών Οικονομίας και Οικονομικών που περιέρχονται από 10.4.2004 στους Γενικούς Γραμματείς Περιφερειών».

7. Την από 18.10.2005 αίτηση των Στέγγου Κων/νου, Χατζηδάκη Αικ. κ.τ.λ., που ζητούν τον καθορισμό των οριογραμμών αιγιαλού και παραλίας στην παραπάνω περιοχή.

8. Την από 7.12.2005 έκθεση της επιτροπής καθορισμού των ορίων αιγιαλού και παραλίας, στην περιοχή Φουρνί - Μαζδα Άμμος, Ξερόκαμπος Ζήρου του Δήμου Λεύκης, νομού Λασιθίου, καθώς και το τοπογραφικό, κτηματογραφικό και υψομετρικό διάγραμμα, που συνέταξαν τον Δεκέμβριο του 2005, οι Ψωμαδάκης Σταύρος και Τσιμινικάκης Κυριάκος, Τοπογράφοι Μηχανικοί, σε τρεις (3) πινακίδες και σε κλίμακα 1:500, το οποίο ελέγχθηκε στις 7.12.2005 για την ακρίβεια της αποτύπωσης από την Βασαρμίδου Ερωφίλη Τοπογράφο Μηχανικό της Κτηματικής Υπηρεσίας Λασιθίου και θεωρήθηκε στις 7.12.2005 από την Χριστοφίδη Μαρία Προϊσταμένη Κτηματικής Υπηρεσίας.

9. Το υπ' αριθμ. Φ544.5/599/06/Σχ. 8968/6.6.2006 έγγραφο του Γενικού Επιτελείου Ναυτικού με το οποίο συμφωνεί με τις οριογραμμές του αιγιαλού και της παραλίας, όπως τις έχει προτείνει η αρμόδια επιτροπή, αποφασίζουμε:

Επικυρώνουμε την από 7.12.2005 έκθεση της κατά το άρθρο 3 του ν. 2971/2001 αρμόδιας επιτροπής περί χάραξης των οριογραμμών του αιγιαλού και της παραλίας, στην περιοχή Φουρνί - Μαζδα Άμμος, Ξερόκαμπος Ζήρου του Δήμου Λεύκης, καθώς επίσης και το τοπογραφικό, κτηματογραφικό και υψομετρικό διάγραμμα, που συνέταξαν τον Δεκέμβριο του 2005, οι Ψωμαδάκης Σταύρος και Τσιμινικάκης Κυριάκος, Τοπογράφοι Μηχανικοί, σε τρεις (3) πινακίδες και σε κλίμακα 1:500, το οποίο ελέγχθηκε στις 7.12.2005 για την ακρίβεια της αποτύπωσης από την Βασαρμίδου Ερωφίλη Τοπογράφο Μηχανικό της Κτηματικής Υπηρεσίας Λασιθίου και θεωρήθηκε στις 7-12-2005 από την Χριστοφίδη Μαρία Προϊσταμένη Κτηματικής Υπηρεσίας

Στο τοπογραφικό αυτό διάγραμμα καθορίστηκαν:

ΓΡΑΜΜΗ ΑΙΓΙΑΛΟΥ με κόκκινη συνεχή πολυγωνική γραμμή όπως ορίζεται από τα σημεία 1-2-3-4......21-22-23-24-25-26.

ΓΡΑΜΜΗ ΠΑΡΑΛΙΑΣ με κίτρινη συνεχή πολυγωνική γραμμή όπως ορίζεται από τα σημεία 1΄-2΄-3΄-4΄........21΄-22,-23΄-24,-25».

ΖΩΝΗ ΠΑΡΑΛΙΑΣ, καθορίζει ζώνη παραλίας πλάτους 10,0 μ. για την εξυπηρέτηση των σκοπών της παρ. 2 του αρθ. 1 του ν. 2971/2001.

Δεν υπάρχουν κτίσματα στη ζώνη της παραλίας.

Δεν υφίσταται παλαιός αιγιαλός.

Η απόφαση αυτή, μαζί με την έκθεση της επιτροπής και το τοπογραφικό διάγραμμα, να δημοσιευθούν στην Εφημερίδα της Κυβερνήσεως.

Ηράκλειο, 17 Ιουλίου 2006

Ο Γενικός Γραμματέας Περιφέρειας
ΣΕΡΑΦΕΙΜ ΤΣΟΚΑΣ

Έκθεση καθορισμού ορίων αιγιαλού και παραλίας στην περιοχή Φουρνί - Μαζδα Άμμος, Ξερόκαμπος Ζήρου του Δήμου Λεύκης.

Στον Άγιο Νικόλαο, σήμερα την 7.12.2005 οι παρακάτω: Χριστοφίδη Μαρία, αναπλ. προϊστάμενη της Κτηματικής Υπηρεσίας Λασιθίου Παυλίδης Ευάγγελος, Δ/ντης της Δ/νσης Πολεοδομίας της Νομ/κής Αυτ/σης Λασιθίου Σπυριδάκης Μιχαήλ, Υπολιμενάρχης Υπολιμεναρχείου Σητείας Βασαρμίδου Ερωφίλη, Τοπογράφος Μηχανικός της Κτηματικής Υπηρεσίας Λασιθίου Μαυράκης Εμμανουήλ, Δ/ντης της ΔΙ.ΠΕ.ΧΩ. της Περιφέρειας Κρήτης, ο οποίος δεν προσήλθε, αν και προσκλήθηκε, που αποτελούμε την επιτροπή καθορισμού ορίων αιγιαλού και παραλίας, όπως προβλέπεται από το άρθρο 3 του ν. 2971/2001, που συγκροτήθηκε με την υπ' αριθμ. 4665/28.2.2005 απόφαση του Γενικού Γραμματέα Περιφέρειας Κρήτης, μετά από αυτοψία επί τόπου στην περιοχή Φουρνί -Μαζδά Αμμος στον Ξερόκαμπου Ζήρου του Δήμου Λεύκης και αφού λάβαμε υπόψη:

1. Την από 18.10.2005 αίτηση των Στέγγου Κων/νου, Χατζηδάκη Αικ. κτ.λ., που ζητούν τον καθορισμό των οριογραμμών αιγιαλού και παραλίας στην περιοχή.

2. Τις σχετικές διατάξεις του ν. 2971/2001 «περί αιγιαλού, παραλίας και άλλες διατάξεις»,

3. Το τοπογραφικό διάγραμμα όπως φαίνεται σε τρεις (3) πινακίδες, σε κλίμακα 1/500, που σύνταξε ο Ψωμαδάκης Σταύρος Τοπογράφος Μηχανικός τον Δεκέμβριο 2005, και έλεγξε η Βασαρμίδου Ερωφίλη, Τοπογράφος Μηχανικός της Κτηματικής Υπηρεσίας Λασιθίου την 7.12.2005 και θεώρησε η Χριστοφίδη Μαρία, αναπλ. προϊστάμενη της Κτηματικής Υπηρεσίας Λασιθίου την 7.12.2005.

4. Το γεγονός ότι ο καθορισμός αιγιαλού- παραλίας γίνεται για πρώτη φορά στην περιοχή.

5. Τα στοιχεία καθορισμού αιγιαλού και παραΜας που προβλέπονται από το άρθρο 9 του ν. 2971/2001 και ειδικότερα:

α. Τη γεωμορφολογία του εδάφους για την οποία αναλυτικά αναφέρεται ότι : 1. Η μορφολογία της ακτής συνίσταται από τον συνδυασμό των παρακάτω

• Βραχώδη πρανή με απότομες κλίσεις και ύψη στέψης που κυμαίνονται από 2,0 έως 9,0 μέτρα (προκύπτουν από το τοπογραφικό διάγραμμα)

• Χαλαρά ιζήματα (άμμος) που έχουν προκύψει από την αποσάθρωση- διάβρωση των μητρικών πετρωμάτων της ακτής και έχουν εύρος που κυμαίνεται από 7,0 έως 35,0 μέτρα και υψόμετρα αυχένα που κυμαίνονται από 0,80 έως 1,60 μέτρα

• Εκβολή ρυακιού ανάμεσα στις κορυφές 19 και 20, της προτεινόμενης γραμμής αιγιαλού

2. Της ακτής συνέχονται εκτάσεις που συνδυάζουν τα παρακάτω:

εκτάσεις εκτός οικισμού, με χρήση γεωργική και κατοικίας λοφώδεις με έδαφος βραχώδες, χέρσες από την κορυφή 1 έως την κορυφή 13 της προτεινόμενης γραμμής αιγιαλού και πεδινές με έδαφος αμμώδες και αραιή δόμηση από την κορυφή 13 έως την κορυφή 26

3. Τα φυσικό όριο βλάστησης συνίσταται από δενδρώδη φυσική βλάστηση (αλμυρίκια).

β. Το γεγονός ότι στη περιοχή δεν εντοπίστηκαν παράκτιοι πόροι.

γ. Τα πορίσματα από την εκτίμηση των μετεωρολογικών στοιχείων της περιοχής, ήτοι το γεγονός ότι η περιοχή προσβάλλεται από ισχυρούς ανέμους έντασης 7-10Β κυρίως ΝΔ, ΝΑ διευθύνσεις.

δ. Τη μορφολογία του πυθμένα ο οποίος συνίσταται βραχώδη ανώμαλη σύσταση από την κορυφή 1 έως την κορυφή 13 της προτεινόμενης γραμμής αιγιαλού «αι από αμμώδη σύσταση και ήπιες κλίσεις με μικρά βάθη κοντά στην ακτή σύσταση από την κορυφή 13 έως την κορυφή 26.

ε. Τον τομέα ανάπτυξης κυματισμού σε σχέση με το μέτωπο της ακτής, ότι δηλαδή πρόκειται για ακτή με μεγάλο ανάπτυγμα πελάγους καθώς και ότι το μεγάλο ανάπτυγμα θαλάσσιας έκτασης συμβάλλει στη δημιουργία μεγαλύτερης έντασης κυματικού πεδίου.

στ. Την μη ύπαρξη τεχνικών έργων στη περιοχή.

ζ. Την μη ύπαρξη εγκεκριμένων χωροταξικών κατευθύνσεων και χρήσεων γης που επηρεάζουν την παράκτια ζώνη.

η. Την μη ύπαρξη δημοσίων καταγεγραμμένων κτημάτων κάθε κατηγόριας που βρίσκονται σε άμεση γειτνίαση με την παράκτια ζώνη.

θ. Το γεγονός ότι δεν υφίσταται κτηματολόγιο στην περιοχή.

ι. Το γεγονός ότι στην περιοχή υπάρχει αρχαιολογικός χώρος και η αναοριοθετηση των αρχαιολογικών ζωνών στην περιοχή, έγινε με την υπ' αριθμ. απόφαση Υ.Π.Π.Ο. /ΓΔΑΠΚ/ΑΡΧ/Α1/Φ24/10147/626/5.2.2004 και δημοσιεύθηκε στο ΦΕΚ 124/Δ΄/17.2.2004.

ΚΑΘΟΡΙΖΕΙ

Τις οριογραμμές αιγιαλού και παραλίας και τη ζώνη παράλιας στο παραπάνω τοπογραφικό διάγραμμα που φαίνεται σε τρέ6 πινακίδες ως εξής:

ΓΡΑΜΜΗ ΑΙΓΙΑΛΟΥ με κόκκινη συνεχή πολυγωνική γραμμή όπως ορίζεται από τα σημεία 1-2-3-4......21-22-23-24-25-26.


ΓΡΑΜΜΗ ΠΑΡΑΛΙΑΣ με κίτρινη συνεχή πολυγωνική γραμμή όπως ορίζεται από τα σημεία 1΄-2΄-3΄-4΄......21΄-22΄-23΄-24΄-25΄.

ΖΩΝΗ ΠΑΡΑΛΙΑΣ, καθορίζει ζώνη παραλίας πλάτους 10,0 μ. για την εξυπηρέτηση των σκοπών της παρ. 2 του αρθ. 1 του ν. 2971/2001.


Δεν υπάρχουν κτίσματα. Δεν υπάρχει παλαιός αιγιαλός. Οι συντεταγμένες των κορυφών της πολυγωνικής γραμμής του αιγιαλού και της παράλιας είναι ενταγμένες σε κρατικό τριγωνομετρικό δίκτυο ΕΓΣΑ 87.

Η Πρόεδρος
ΜΑΡΙΑ ΧΡΙΣΤΟΦΙΔΗ

Τα Μέλη
ΕΥΑΓΓΕΛΟΣ ΠΑΥΛΙΔΗΣ, ΕΡΩΦΙΛΗ ΒΑΣΑΡΜΙΔΟΥ

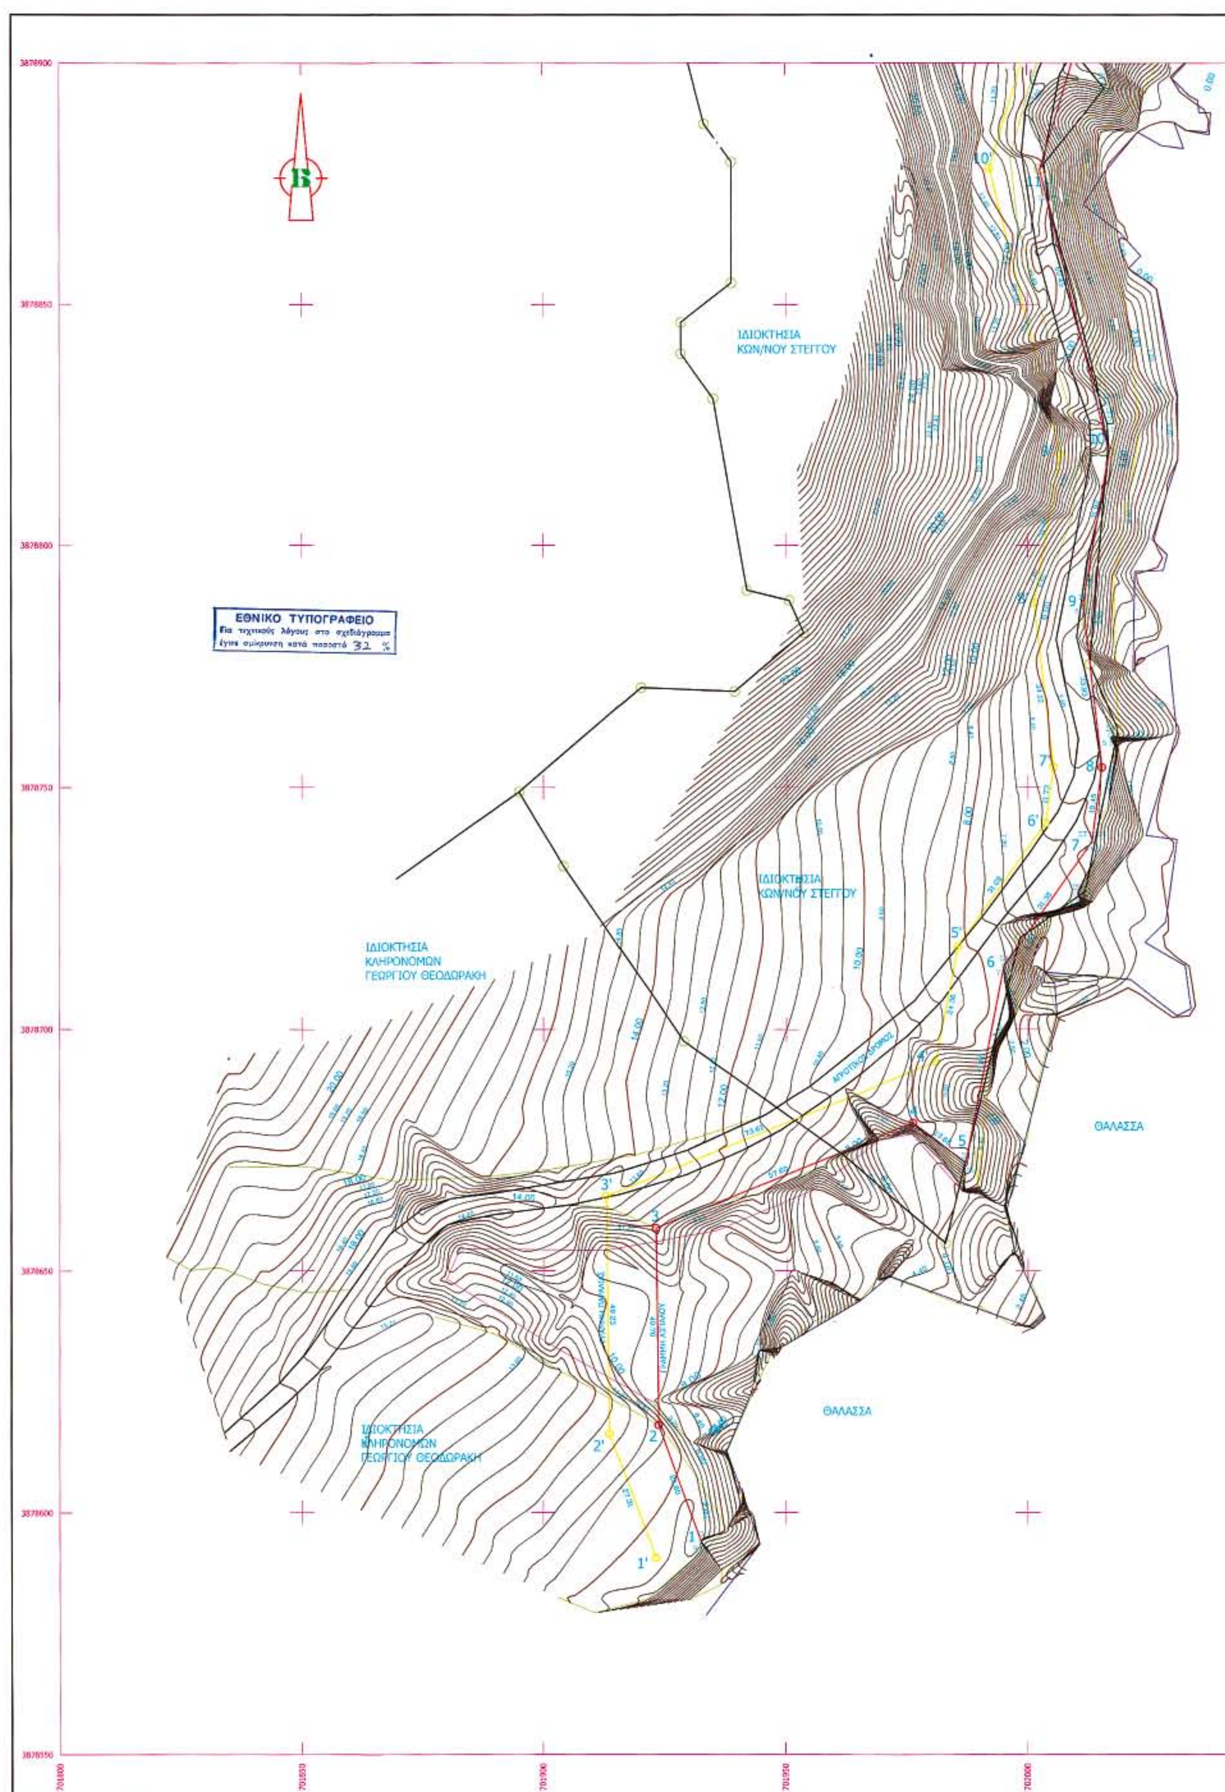

ΕΘΝΙΚΟ ΤΥΠΟΓΡΑΦΕΙΟ
Για τεχνικούς λόγους στο σχεδιάγραμμα έγινε σμίκρυνση κατά ποσοστό 32 %
ΙΔΙΟΚΤΗΣΙΑ
ΚΩΝ/ΝΟΥ ΣΤΕΓΓΟΥ
ΙΔΙΟΚΤΗΣΙΑ
ΚΩΝ/ΝΟΥ ΣΤΕΓΓΟΥ
ΙΔΙΟΚΤΗΣΙΑ
ΚΛΗΡΟΝΟΜΩΝ
ΓΕΩΡΓΙΟΥ ΘΕΟΔΩΡΑΚΗ
ΙΔΙΟΚΤΗΣΙΑ
ΚΛΗΡΟΝΟΜΩΝ
ΓΕΩΡΓΙΟΥ ΘΕΟΔΩΡΑΚΗ
ΘΑΛΑΣΣΑ
ΘΑΛΑΣΣΑ

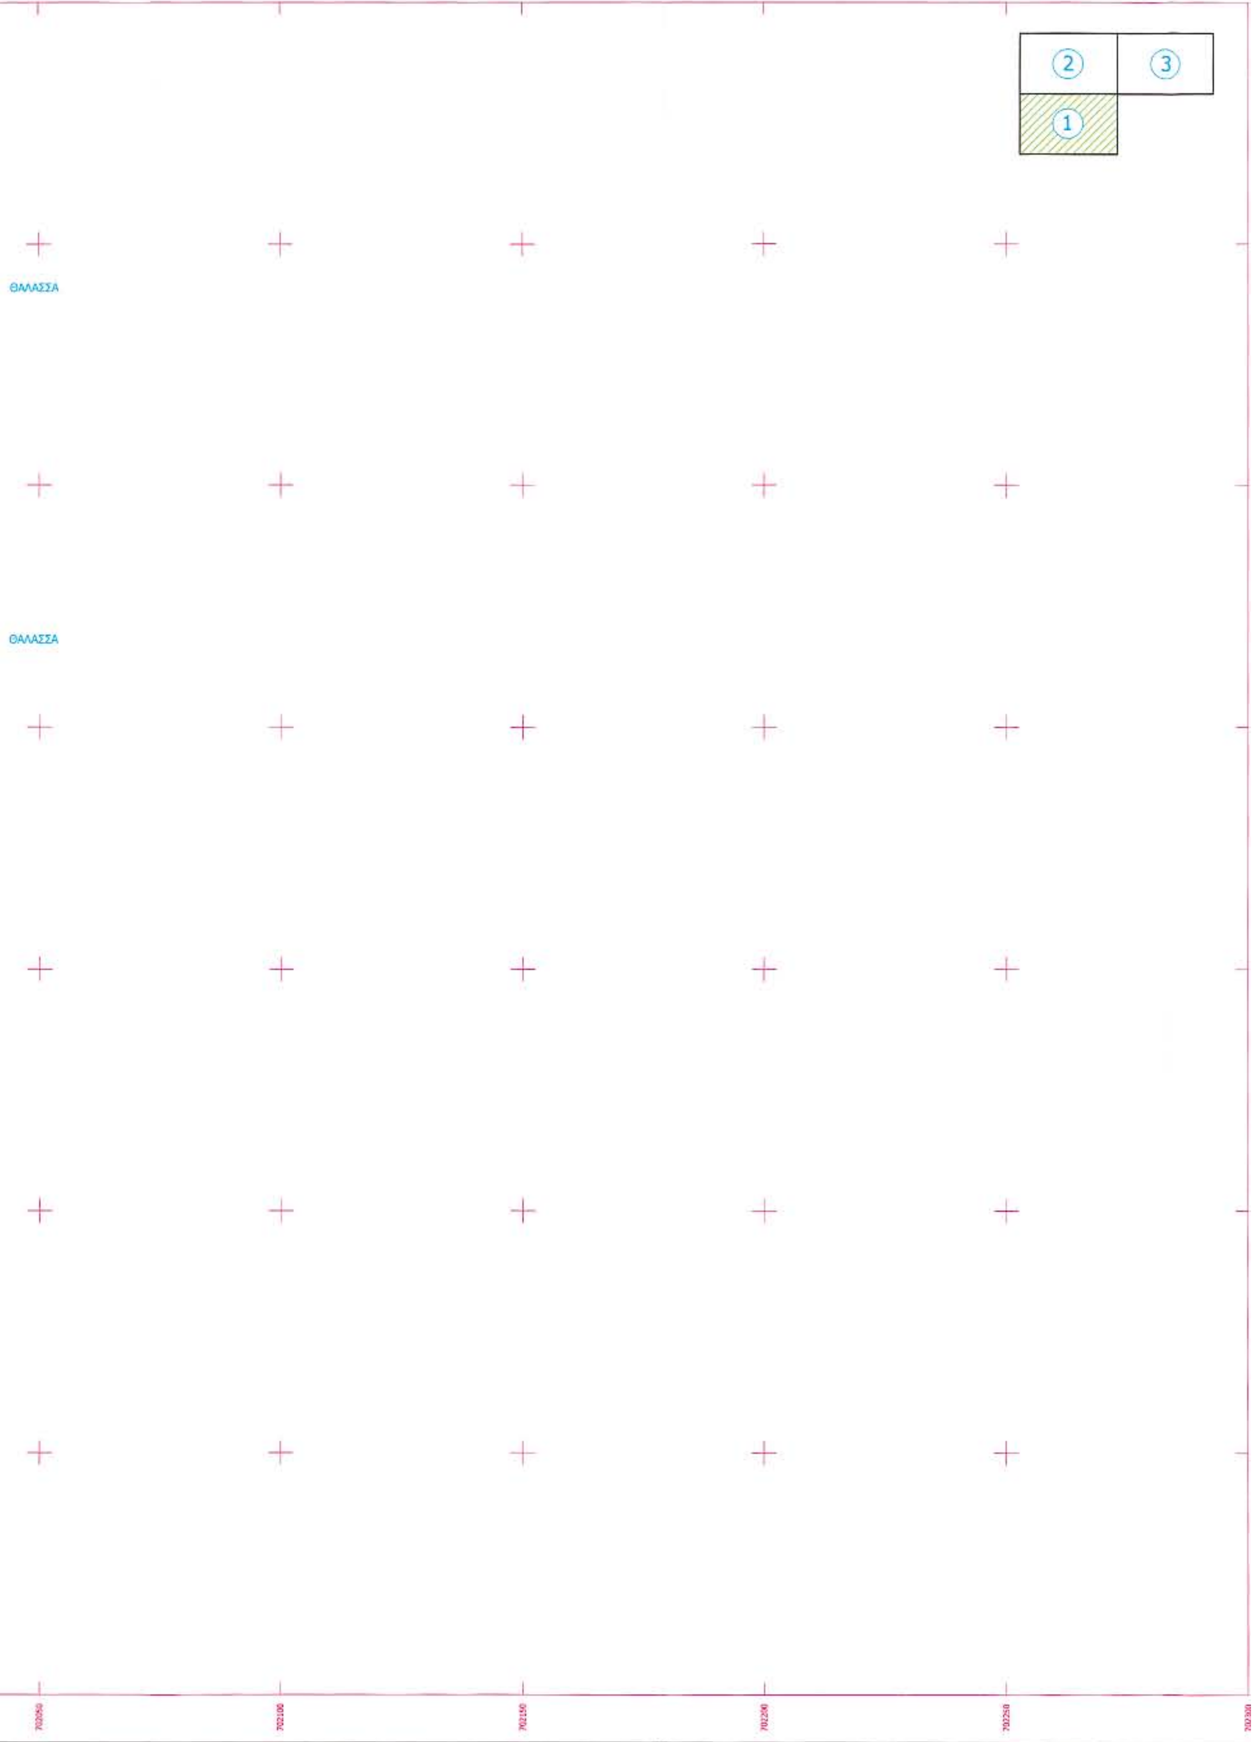
2
3
1
ΘΑΛΑΣΣΑ
ΘΑΛΑΣΣΑ
702050
702100
702150
702200
702250
702300

ΥΠΟΜΝΗΜΑΤΑ

ΕΞΑΡΤΗΜΕΝΗ ΑΠΟΤΥΠΩΣΗ (Ε.Γ.Σ.Α. '87)
Ελλειψοειδές αναφοράς : GRS 80 (a=6378137 m, 1/f=298.2572210)
Προβολή : Εγκάρσια Μερκατορική
Κεντρικός Μεσημβρινός : λ=24 μοίρες με K=0.9996
Τετμημένη Κεντρικού Μεσημβρινού : +500000 m
Γεωγραφικό Πλάτος Αναφοράς : 0 μοίρες

- ΤΡΙΓΩΝΟΜΕΤΡΙΚΟ ΣΗΜΕΙΟ
- ΠΟΛΥΓΩΝΟΜΕΤΡΙΚΟ ΣΗΜΕΙΟ
- ΣΤΑΘΕΡΟ ΣΗΜΕΙΟ (ΒΑΘΡΟ ΒΕΤΟΝ)
- ΟΡΙΟ ΓΕΩΤΕΜΑΧΙΟΥ
- ΚΤΙΣΜΑ
- ΚΟΛΩΝΑ ΔΕΗ
- ΚΟΛΩΝΑ ΟΤΕ
- ΔΡΟΜΟΣ (ΔΗΜΟΤΙΚΟΣ ΑΓΡΟΤΙΚΟΣ)
- ΦΥΣΙΚΟ ΠΡΑΝΕΣ
- ΞΕΡΟΛΙΘΙΑ
- ΜΑΝΔΡΟΤΟΙΧΟΣ
- ΚΥΡΙΑ ΙΣΟΫΨΗΣ ΚΑΜΠΥΛΗ
- ΔΕΥΤΕΡΕΥΟΥΣΑ ΙΣΟΫΨΗΣ ΚΑΜΠΥΛΗ
- ΦΟΙΝΙΚΑΣ
- ΑΡΜΥΡΙΚΙ
- ΘΑΜΝΟΣ

ΠΕΡΙΟΧΗ ΠΟΥ ΓΙΝΕΤΑΙ ΚΑΘΟΡΙΣΜΟΣ ΑΙΓΙΑΛΟΥ & ΠΑΡΑΛΙΑΣ

ΑΠΟΣΠΑΣΜΑ ΧΑΡΤΗ Γ.Υ.Σ. 1:5000

ΣΥΝΤΕΤΑΓΜΕΝΕΣ ΤΡΙΓΩΝΟΜΕΤΡΙΚΩΝ

α/α	X	Y	H
ΣΟΥΒΙΣΤΡΑ	701008.475	3880282.449	455.50
ΠΥΡΟΒΟΛΟ	703152.060	3880839.619	183.20
ΑΜΠΕΛΟΣ	703235.360	3879044.714	48.25

ΣΥΝΤΕΤΑΓΜΕΝΕΣ ΠΟΛΥΓΩΝΟΜΕΤΡΙΚΩΝ ΣΗΜΕΙΩΝ

α/α	X	Y	H
ΣΤ.1001	702752.353	3879201.196	19.25
ΣΤ.1003	702447.171	3879048.805	3.49
ΣΤ.1006	702013.176	3878738.843	6.03

ΠΙΝΑΚΑΣ ΣΥΝΤΕΤΑΓΜΕΝΕΣ ΚΟΡΥΦΩΝ ΑΙΓΙΑΛΟΥ

α/α	X	Y	H
1	701932.452	3878594.078	
2	701923.606	3878618.105	
3	701922.989	3878658.800	
4	701976.296	3878680.612	
5	701987.139	3878672.307	
6	701995.028	3878713.247	
7	702013.176	3878738.843	
8	702015.271	3878754.149	
9	702011.322	3878787.848	
10	702016.804	3878819.299	
11	702002.540	3878878.039	
12	702009.782	3878902.132	
13	702021.523	3878924.202	
14	702071.725	3878945.637	
15	702134.296	3878975.066	
16	702210.688	3879001.565	
17	702250.752	3879023.389	
18	702297.397	3879040.447	
19	702367.119	3879055.621	
20	702445.043	3879058.769	
21	702505.049	3879073.562	
22	702551.133	3879098.259	
23	702604.473	3879124.402	
24	702667.120	3879108.900	
25	702713.791	3879090.363	
26	702747.510	3879052.086	

ΠΙΝΑΚΑΣ ΣΥΝΤΕΤΑΓΜΕΝΕΣ ΚΟΡΥΦΩΝ ΠΑΡΑΛΙΑΣ

α/α	X	Y	H
1'	701923.067	3878590.623	
2'	701913.633	3878616.249	
3'	701912.886	3878665.471	
4'	701981.010	3878693.346	
5'	701985.619	3878717.265	
6'	702003.601	3878742.627	
7'	702005.191	3878754.247	
8'	702001.221	3878788.131	
9'	702006.595	3878818.964	
10'	701992.182	3878878.316	
11'	702000.490	3878905.957	
12'	702014.351	3878932.013	
13'	702067.632	3878954.763	
14'	702130.518	3878984.340	
15'	702206.630	3879010.742	
16'	702246.620	3879032.526	
17'	702294.603	3879050.073	
18'	702365.844	3879065.578	
19'	702443.631	3879068.720	
20'	702501.434	3879082.970	
21'	702546.569	3879107.159	
22'	702603.341	3879134.984	
23'	702670.181	3879118.444	
24'	702719.710	3879098.772	
25'	702755.013	3879058.696	

ΣΥΝΤΕΤΑΓΜΕΝΕΣ ΣΤΑΘΕΡΩΝ ΣΗΜΕΙΩΝ (ΒΑΘΡΑΚΙΑ)

α/α	X	Y	H
Σ1	701932.452	3878594.078	9.694
Σ2	701944.543	3878633.645	7.037
Σ3	701987.139	3878672.307	7.763
Σ4	701995.028	3878713.247	7.679
Σ5	702009.902	3878727.850	6.361
Σ6	702016.955	3878760.611	5.573
Σ7	702011.322	3878787.848	5.416
Σ8	702017.284	3878825.577	7.145
Σ9	702004.166	3878873.639	10.167
Σ10	702015.971	3878895.850	8.985
Σ11	702036.109	3878928.426	7.194
Σ12	702053.745	3878933.705	9.473
Σ13	702101.359	3878953.417	7.487
Σ14	702147.680	3878978.151	4.898
Σ15	702210.687	3879001.565	5.942
Σ16	702250.752	3879023.389	5.824
Σ17	702288.284	3879032.942	5.194
Σ18	702337.350	3879046.114	3.417
Σ19	702376.658	3879051.736	3.024
Σ20	702450.741	3879048.968	3.812
Σ21	702498.705	3879070.561	3.658
Σ22	702537.281	3879083.811	2.395

ΠΑΡΑΤΗΡΗΣΕΙΣ

1. Το παρόν τοπογραφικό διάγραμμα συνοδεύει την από 7/12/05 έκθεση της επιτροπής.
2. Η γραμμή αιγιαλού που καθορίστηκε είναι : 1, 2, 3, ... , 24,25,26
3. Η γραμμή παραλίας που καθορίστηκε είναι : 1', 2', 3', ... , 23',24',25'
4. Εντός της γραμμής αιγιαλού δεν υπάρχουν κτίσματα ή άλλες κατασκευές.
5. Η γραμμή παραλίας είναι παράλληλη σε απόσταση 10.00 μ. της γραμμής αιγιαλού.
6. Τα υψόμετρα είναι απόλυτα με σημείο αναφοράς τη Μέση Στάθμη Θάλασσας (ΜΣΘ).
7. Οι οριζόντιες συντεταγμένες αναφέρονται στο Εθνικό Γεωδαιτικό Σύστημα Αναφοράς (ΕΓΣΑ'87).

Άγιος Νικόλαος, 7/12/05

Η ΕΠΙΤΡΟΠΗ

Η ΠΡΟΕΔΡΟΣ
ΑΝΘΥΠΟΛΟΧΑΓΟΣ (stamp)
ΧΡΙΣΤΟΦΙΔΗ ΜΑΡΙΑ
ΕΦΟΡΙΑΚΟΣ Α

ΤΑ ΜΕΛΗ
1. ΕΥΑΓΓΕΛΙΑ ΠΑΠΑΔΑΚΗ, ΠΟΛ. ΜΗΧΑΝΙΚΟΣ με Α0
2.
3. ΒΑΣΙΛΕΙΑΔΗ ΣΟΦΙΑ, ΤΟΠΟΓΡΑΦΟΣ ΜΗΧΑΝΙΚΟΣ

ΕΛΕΓΧΘΗΚΕ
Για την ακρίβεια της αποτύπωσης

Άγιος Νικόλαος, 7/12/05

Ο ΜΗΧΑΝΙΚΟΣ
ΒΑΣΙΛΕΙΑΔΗ ΣΟΦΙΑ
ΤΟΠΟΓΡΑΦΟΣ ΜΗΧΑΝΙΚΟΣ

ΘΕΩΡΗΘΗΚΕ
Αγ. Νικόλαος 7/12/05
ΧΡΙΣΤΟΦΙΔΗ ΜΑΡΙΑ
ΕΦΟΡΙΑΚΟΣ Α

ΤΕΧΝΙΚΟ ΓΡΑΦΕΙΟ

ΣΤΑΥΡΟΣ ΨΩΜΑΔΑΚΗΣ — ΚΥΡΙΑΚΟΣ ΤΣΙΜΙΝΙΚΑΚΗΣ
ΔΙΠΛΩΜΑΤΟΥΧΟΙ ΤΟΠΟΓΡΑΦΟΙ ΜΗΧΑΝΙΚΟΙ
ΤΟΠΟΓΡΑΦΙΚΕΣ ΜΕΛΕΤΕΣ
ΜΕΛΕΤΕΣ – ΕΠΙΒΛΕΨΕΙΣ
ΟΙΚΟΔΟΜΙΚΩΝ ΑΔΕΙΩΝ
Β. ΚΟΡΝΑΡΟΥ 23Α τηλ. 28430-23302, FAX. 28921 ΣΗΤΕΙΑ

ΙΔΙΟΚΤΗΤΕΣ : ΚΩΝ/ΝΟΣ ΣΤΕΓΓΟΣ, ΑΙΚΑΤ. ΧΑΤΖΗΔΑΚΗ, ΕΜΜ. ΑΙΛΑΜΑΚΗΣ, ΑΦΟΙ ΚΑΘΕΚΛΑΚΗ

ΘΕΣΗ : "ΜΑΖΙΔΑ ΑΜΜΟΣ" ΞΕΡΟΚΑΜΠΟΥ ΖΗΡΟΥ ΔΗΜΟΥ ΛΕΥΚΗΣ

ΕΡΓΟ : ΚΑΘΟΡΙΣΜΟΣ ΓΡΑΜΜΩΝ ΑΙΓΙΑΛΟΥ & ΠΑΡΑΛΙΑΣ

ΘΕΜΑ ΣΧΕΔΙΟΥ : ΤΟΠΟΓΡΑΦΙΚΟ ΔΙΑΓΡΑΜΜΑ


ΑΡΙΘΜΟΣ ΣΧΕΔΙΟΥ : Τ—1

ΗΜΕΡΟΜΗΝΙΑ : ΔΕΚΕΜΒΡΙΟΣ 2005

ΚΛΙΜΑΚΕΣ : 1 : 500

ΜΕΛΕΤΗΤΗΣ : ΣΤΑΥΡΟΣ ΨΩΜΑΔΑΚΗΣ

Ο ΜΗΧΑΝΙΚΟΣ :
ΣΤΑΥΡΟΣ ΕΜΜ. ΨΩΜΑΔΑΚΗΣ
ΔΙΠΛΩΜΑΤΟΥΧΟΣ
ΑΓΡΟΝΟΜΟΣ & ΤΟΠΟΓΡΑΦΟΣ ΜΗΧΑΝΙΚΟΣ Α.Π.Θ.
ΜΕΛΟΣ Τ.Ε.Ε. ΑΡΙΘΜΟΣ ΜΗΤΡΩΟΥ 58118
Β. Κορνάρου 23 ΣΗΤΕΙΑ Τηλ. 2843023302
Α.Φ.Μ. : 044795059 ΔΟΥ ΣΗΤΕΙΑΣ

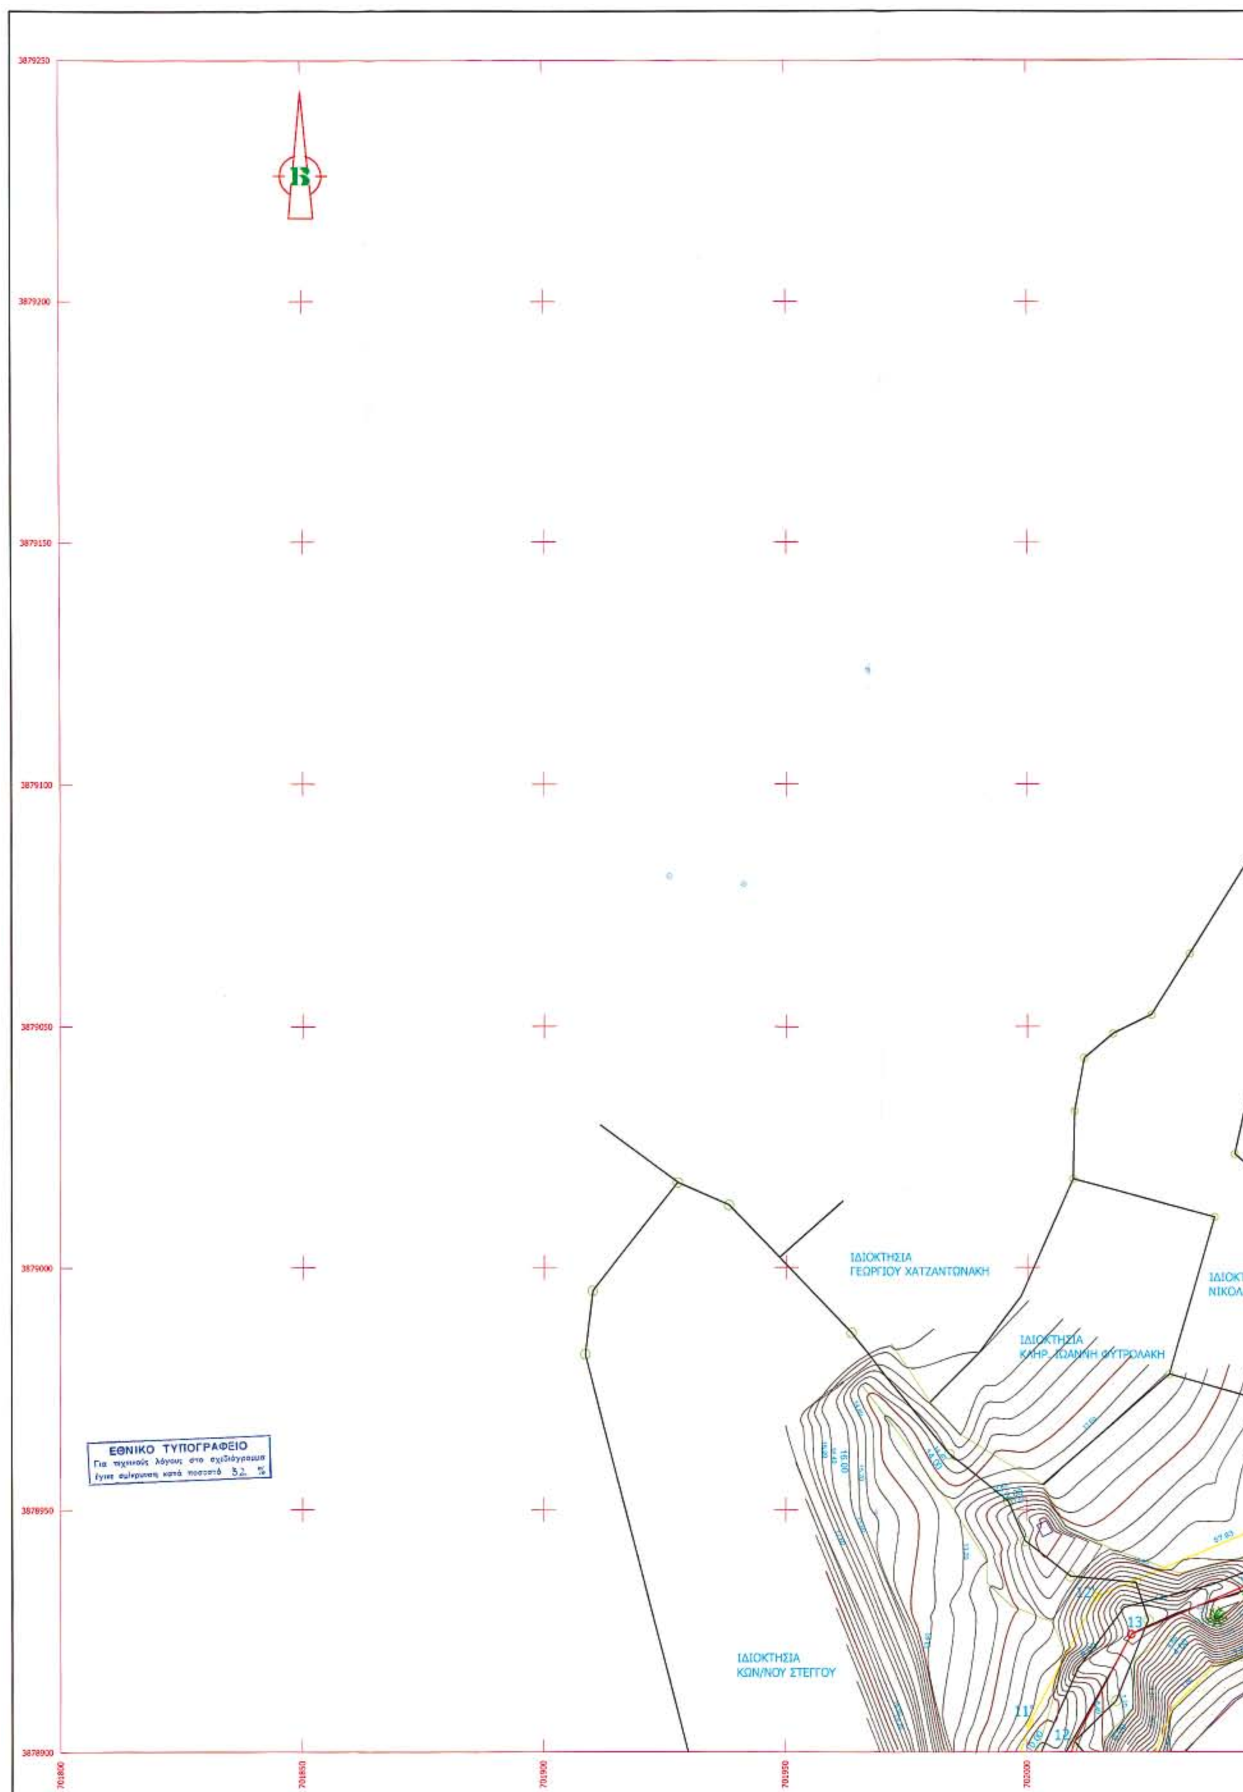
ΙΔΙΟΚΤΗΣΙΑ
ΓΕΩΡΓΙΟΥ ΧΑΤΖΑΝΤΩΝΑΚΗ
ΙΔΙΟΚΤΗΣΙΑ
ΚΛΗΡ. ΙΩΑΝΝΗ ΦΥΤΡΟΛΑΚΗ
ΙΔΙΟΚΤΗ
ΝΙΚΟΛΑ
ΙΔΙΟΚΤΗΣΙΑ
ΚΩΝ/ΝΟΥ ΣΤΕΙΓΟΥ
ΕΘΝΙΚΟ ΤΥΠΟΓΡΑΦΕΙΟ
Για τεχνικούς λόγους στο σχεδιάγραμμα
έγινε σμίκρυνση κατά ποσοστό 52 %



2
3
1
ΙΔΙΟΚΤΗΣΙΑ
ΝΙΚΟΛΑΟΥ ΚΑΡΑΙΛΑΝΙΔΗ
ΙΔΙΟΚΤΗΣΙΑ
ΕΥΤΥΧΙΟΥ ΔΑΣΚΑΛΑΚΗ
ΙΔΙΟΚΤΗΣΙΑ
ΑΙΚΑΤΕΡΙΝΗΣ ΧΑΤΖΗΔΑΚΗ
ΕΜΜΑΝΟΥΗΛ ΑΙΛΑΜΑΚΗ
ΙΔΙΟΚΤΗΣΙΑ
ΓΕΩΡΓΙΟΥ ΒΡΟΥΧΟΥ
ΚΤΗΣΙΑ
ΛΑΟΥ ΚΑΡΑΙΛΑΝΙΔΗ
ΑΓΡΟΤΙΚΟΣ ΔΡΟΜΟΣ
ΘΑΛΑΣΣΑ
ΘΑΛΑΣΣΑ
10.00
8.00
6.00
2.00
0.00
13'
14'
15'
16'
17'
18
16
17

ΥΠΟΜΝΗΜΑΤΑ

ΕΞΑΡΤΗΜΕΝΗ ΑΠΟΤΥΠΩΣΗ (Ε.Γ.Σ.Α. '87)
Ελλειψοειδές αναφοράς : GRS 80 (a=6378137 m, 1/f=298.2572210)
Προβολή : Εγκάρσια Μερκατορική
Κεντρικός Μεσημβρινός : λ=24 μοίρες με K=0.9996
Τετμημένη Κεντρικού Μεσημβρινού : +500000 m
Γεωγραφικό Πλάτος Αναφοράς : 0 μοίρες

ΤΡΙΓΩΝΟΜΕΤΡΙΚΟ ΣΗΜΕΙΟ
ΠΟΛΥΓΩΝΟΜΕΤΡΙΚΟ ΣΗΜΕΙΟ
ΣΤΑΘΕΡΟ ΣΗΜΕΙΟ (ΒΑΘΡΟ ΒΕΤΟΝ)
ΟΡΙΟ ΓΕΩΤΕΜΑΧΙΟΥ
ΚΤΙΣΜΑ
ΚΟΛΩΝΑ ΔΕΗ
ΚΟΛΩΝΑ ΟΤΕ
ΔΡΟΜΟΣ (ΔΗΜΟΤΙΚΟΣ-ΑΓΡΟΤΙΚΟΣ)
ΦΥΣΙΚΟ ΠΡΑΝΕΣ
ΞΕΡΟΛΙΘΙΑ
ΜΑΝΔΡΟΤΟΙΧΟΣ
ΚΥΡΙΑ ΙΣΟΫΨΗΣ ΚΑΜΠΥΛΗ
ΔΕΥΤΕΡΕΥΟΥΣΑ ΙΣΟΫΨΗΣ ΚΑΜΠΥΛΗ
ΦΟΙΝΙΚΑΣ
ΑΡΜΥΡΙΚΙ
ΘΑΜΝΟΣ

ΣΥΝΤΕΤΑΓΜΕΝΕΣ ΤΡΙΓΩΝΟΜΕΤΡΙΚΩΝ

α/α	X	Y	H
ΣΟΥΒΙΣΤΡΑ	701008.475	3880282.449	455.50
ΠΥΡΟΒΟΛΟ	703152.060	3880839.619	183.20
ΑΜΠΕΛΟΣ	703235.360	3879044.714	48.25

ΣΥΝΤΕΤΑΓΜΕΝΕΣ ΠΟΛΥΓΩΝΟΜΕΤΡΙΚΩΝ ΣΗΜΕΙΩΝ

α/α	X	Y	H
ΣΤ.1001	702752.353	3879201.196	19.25
ΣΤ.1003	702447.171	3879048.805	3.49
ΣΤ.1006	702013.176	3878738.843	6.03

ΠΙΝΑΚΑΣ ΣΥΝΤΕΤΑΓΜΕΝΕΣ ΚΟΡΥΦΩΝ ΑΙΓΙΑΛΟΥ


α/α	X	Y	H
1	701932.452	3878594.078	
2	701923.606	3878618.105	
3	701922.989	3878658.800	
4	701976.296	3878680.612	
5	701987.139	3878672.307	
6	701995.028	3878713.247	
7	702013.176	3878738.843	
8	702015.271	3878754.149	
9	702011.322	3878787.848	
10	702016.804	3878819.299	
11	702002.540	3878878.039	
12	702009.782	3878902.132	
13	702021.523	3878924.202	
14	702071.725	3878945.637	
15	702134.296	3878975.066	
16	702210.688	3879001.565	
17	702250.752	3879023.389	
18	702297.397	3879040.447	
19	702367.119	3879055.621	
20	702445.043	3879058.769	
21	702505.049	3879073.562	
22	702551.133	3879098.259	
23	702604.473	3879124.402	
24	702667.120	3879108.900	
25	702713.791	3879090.363	
26	702747.510	3879052.086	

ΠΙΝΑΚΑΣ ΣΥΝΤΕΤΑΓΜΕΝΕΣ ΚΟΡΥΦΩΝ ΠΑΡΑΛΙΑΣ

α/α	X	Y	H
1'	701923.067	3878590.623	
2'	701913.633	3878616.249	
3'	701912.886	3878665.471	
4'	701981.010	3878693.346	
5'	701985.619	3878717.265	
6'	702003.601	3878742.627	
7'	702005.191	3878754.247	
8'	702001.221	3878788.131	
9'	702006.595	3878818.964	
10'	701992.182	3878878.318	
11'	702000.490	3878905.957	
12'	702014.351	3878932.013	
13'	702067.632	3878954.763	
14'	702130.518	3878984.340	
15'	702206.630	3879010.742	
16'	702246.620	3879032.526	
17'	702294.603	3879050.073	
18'	702365.844	3879065.578	
19'	702443.631	3879068.720	
20'	702501.434	3879082.970	
21'	702546.569	3879107.159	
22'	702603.341	3879134.984	
23'	702670.181	3879118.444	
24'	702719.710	3879098.772	
25'	702755.013	3879058.696	

ΣΥΝΤΕΤΑΓΜΕΝΕΣ ΣΤΑΘΕΡΩΝ ΣΗΜΕΙΩΝ (ΒΑΘΡΑΚΙΑ)

α/α	X	Y	H
Σ1	701932.452	3878594.078	9.694
Σ2	701944.543	3878633.645	7.037
Σ3	701987.139	3878672.307	7.763
Σ4	701995.028	3878713.247	7.679
Σ5	702009.902	3878727.850	6.361
Σ6	702016.955	3878760.611	5.573
Σ7	702011.322	3878787.848	5.416
Σ8	702017.284	3878825.577	7.145
Σ9	702004.166	3878873.639	10.167
Σ10	702015.971	3878895.850	8.985
Σ11	702036.109	3878928.426	7.194
Σ12	702053.745	3878933.705	9.473
Σ13	702101.359	3878953.417	7.487
Σ14	702147.680	3878978.151	4.898
Σ15	702210.687	3879001.565	5.942
Σ16	702250.752	3879023.389	5.824
Σ17	702288.284	3879032.942	5.194
Σ18	702337.350	3879046.114	3.417
Σ19	702376.658	3879051.736	3.024
Σ20	702450.741	3879048.968	3.812
Σ21	702498.705	3879070.561	3.658
Σ22	702537.281	3879083.811	2.395

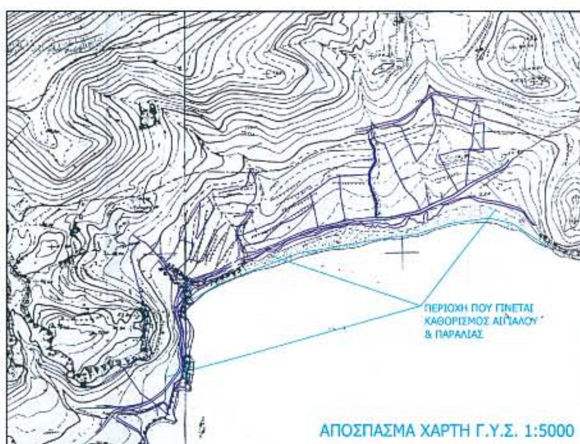

ΠΑΡΑΤΗΡΗΣΕΙΣ

1. Το παρόν τοπογραφικό διάγραμμα συνοδεύει την από 7/12/05 έκθεση της επιτροπής.
2. Η γραμμή αιγιαλού που καθορίστηκε είναι : 1, 2, 3, ... , 24,25,26
3. Η γραμμή παραλίας που καθορίστηκε είναι : 1', 2', 3', ... , 23',24',25'
4. Εντός της γραμμής αιγιαλού δεν υπάρχουν κτίσματα ή άλλες κατασκευές.
5. Η γραμμή παραλίας είναι παράλληλη σε απόσταση 10.00 μ. της γραμμής αιγιαλού.
6. Τα υψόμετρα είναι απόλυτα με σημείο αναφοράς τη Μέση Στάθμη Θάλασσας (ΜΣΘ).
7. Οι οριζόντιες συντεταγμένες αναφέρονται στο Εθνικό Γεωδαιτικό Σύστημα Αναφοράς (ΕΓΣΑ'87).

Άγιος Νικόλαος, 7/12/05

Η ΕΠΙΤΡΟΠΗ

Η ΠΡΟΕΔΡΟΣ

ΧΡΙΣΤΟΦΙΔΗ ΜΑΡΙΑ

ΤΑ ΜΕΛΗ

1. ΕΥΑΓΓΕΛΟΣ ... ΠΟΛ. ΜΗΧΑΝΙΚΟΣ με ΑΘ

2.

3. ... ΤΟΠΟΓΡΑΦΟΣ ΜΗΧΑΝΙΚΟΣ ΠΕ-Γ

ΕΛΕΓΧΘΗΚΕ
Για την ακρίβεια της αποτύπωσης

Άγιος Νικόλαος, 7/12/05

Ο ΜΗΧΑΝΙΚΟΣ
... ΤΟΠΟΓΡΑΦΟΣ ΜΗΧΑΝΙΚΟΣ ΠΕ-Γ

ΘΕΩΡΗΘΗΚΕ
Αγ. Νικόλαος 7/12/05
... ΜΑΡΙΑ

ΤΕΧΝΙΚΟ ΓΡΑΦΕΙΟ

ΣΤΑΥΡΟΣ ΨΩΜΑΔΑΚΗΣ — ΚΥΡΙΑΚΟΣ ΤΣΙΜΙΝΙΚΑΚΗΣ
ΔΙΠΛΩΜΑΤΟΥΧΟΙ ΤΟΠΟΓΡΑΦΟΙ ΜΗΧΑΝΙΚΟΙ
ΤΟΠΟΓΡΑΦΙΚΕΣ ΜΕΛΕΤΕΣ
ΜΕΛΕΤΕΣ – ΕΠΙΒΛΕΨΕΙΣ
ΟΙΚΟΔΟΜΙΚΩΝ ΑΔΕΙΩΝ
Β. ΚΟΡΝΑΡΟΥ 23Α τηλ. 28430-23302, FAX. 28921 ΣΗΤΕΙΑ

ΙΔΙΟΚΤΗΤΕΣ : ΚΩΝ/ΝΟΣ ΣΤΕΓΓΟΣ
ΑΙΚΑΤ. ΧΑΤΖΗΔΑΚΗ, ΕΜΜ. ΑΙΛΑΜΑΚΗΣ
ΑΦΟΙ ΚΑΘΕΚΛΑΚΗ

ΘΕΣΗ : "ΜΑΖΙΔΑ ΑΜΜΟΣ" ΞΕΡΟΚΑΜΠΟΥ ΖΗΡΟΥ ΔΗΜΟΥ ΛΕΥΚΗΣ

ΕΡΓΟ : ΚΑΘΟΡΙΣΜΟΣ ΓΡΑΜΜΩΝ ΑΙΓΙΑΛΟΥ & ΠΑΡΑΛΙΑΣ

ΘΕΜΑ ΣΧΕΔΙΟΥ : ΤΟΠΟΓΡΑΦΙΚΟ ΔΙΑΓΡΑΜΜΑ

ΑΡΙΘΜΟΣ ΣΧΕΔΙΟΥ : Τ–2

ΗΜΕΡΟΜΗΝΙΑ : ΔΕΚΕΜΒΡΙΟΣ 2005


ΚΛΙΜΑΚΕΣ : 1 : 500


Ο ΜΗΧΑΝΙΚΟΣ :

ΜΕΛΕΤΗΤΗΣ :

ΣΤΑΥΡΟΣ ΨΩΜΑΔΑΚΗΣ

ΣΤΑΥΡΟΣ ΕΜΜ. ΨΩΜΑΔΑΚΗΣ
ΔΙΠΛΩΜΑΤΟΥΧΟΣ
ΑΓΡΟΝΟΜΟΣ & ΤΟΠΟΓΡΑΦΟΣ ΜΗΧΑΝΙΚΟΣ Α.Π.Θ.
ΜΕΛΟΣ Τ.Ε.Ε. ... ΜΗΤΡΩΟΥ 58118
Β. ΚΟΡΝΑΡΟΥ 23Α ΣΗΤΕΙΑ Τηλ. 2843023302
Α.Φ.Μ. : 044795059 ΔΟΥ ΣΗΤΕΙΑΣ

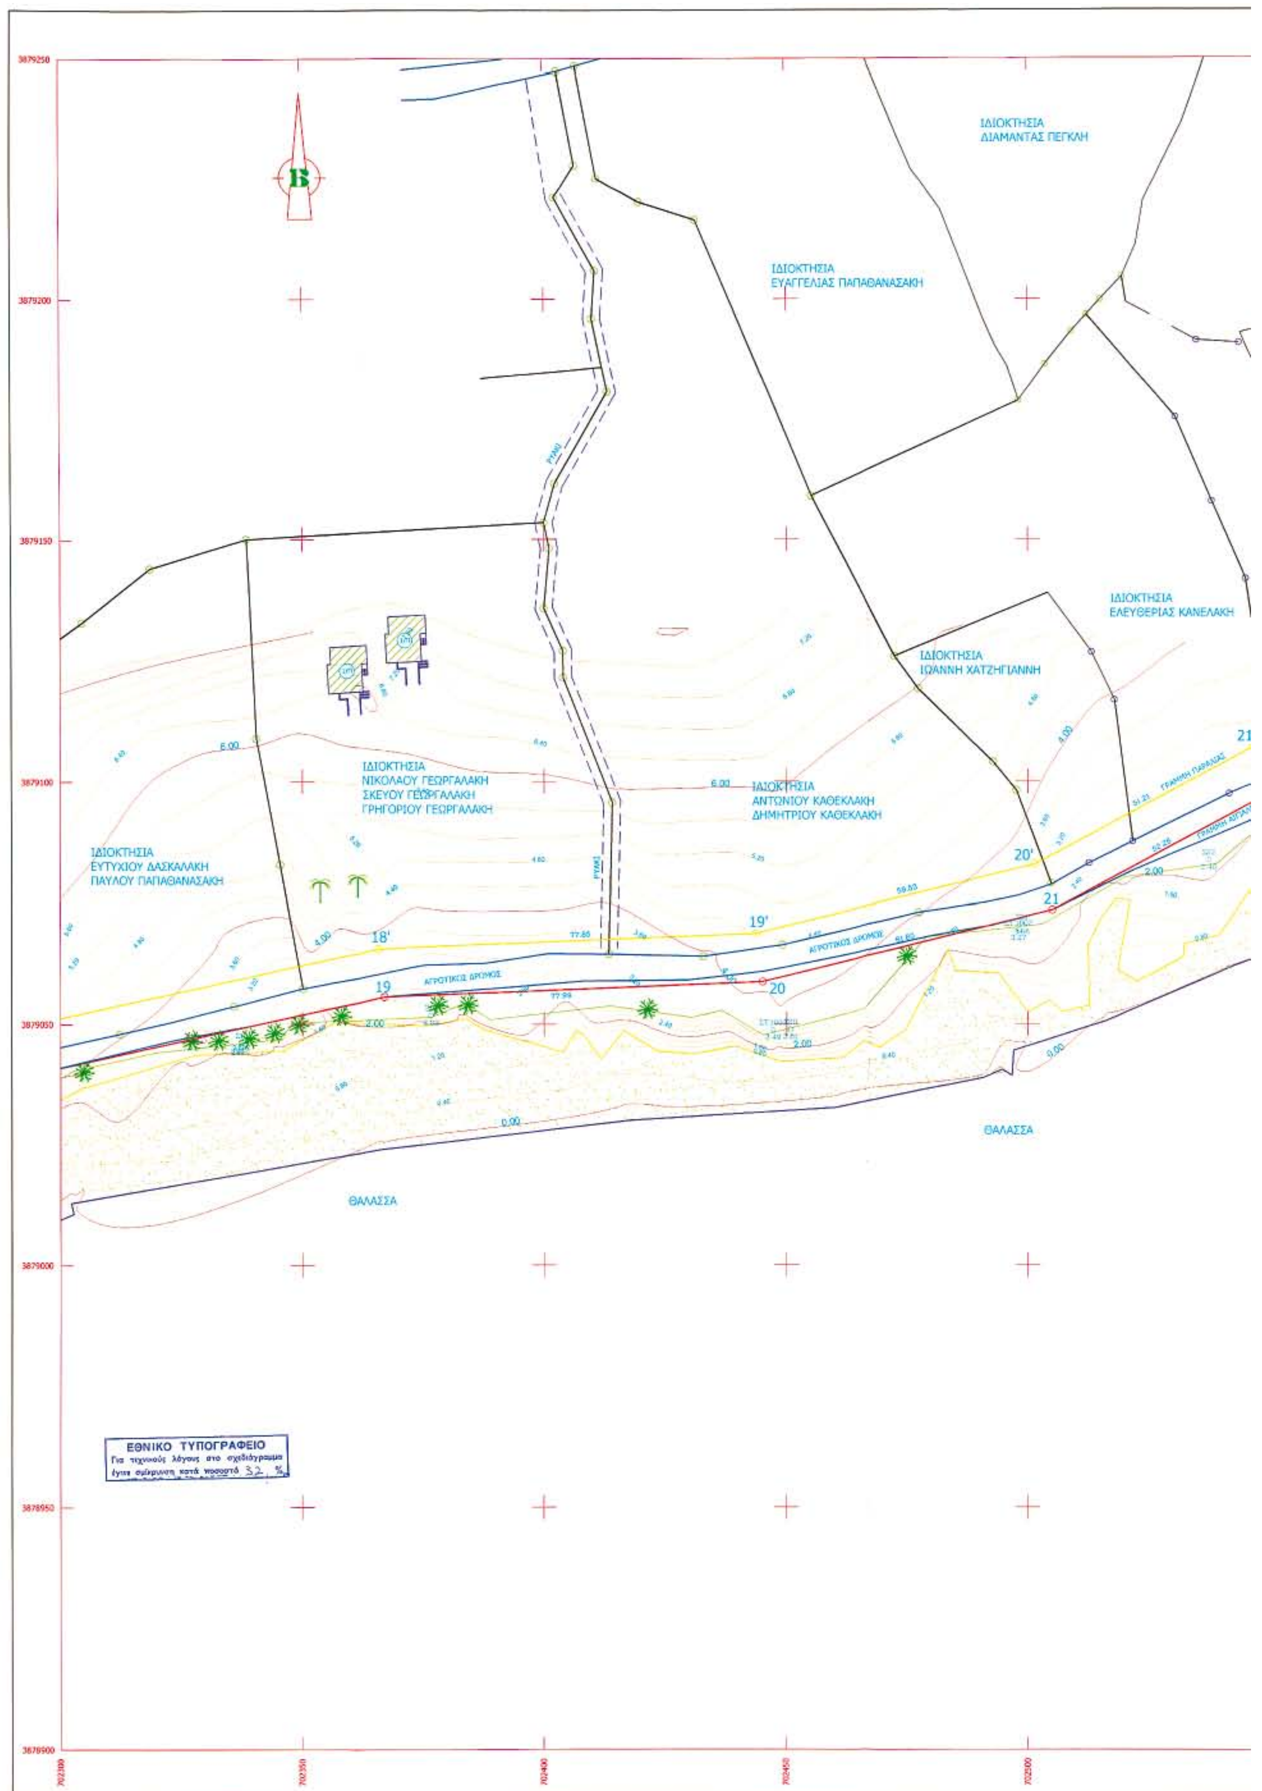
ΙΔΙΟΚΤΗΣΙΑ
ΔΙΑΜΑΝΤΑΣ ΠΕΓΚΛΗ
ΙΔΙΟΚΤΗΣΙΑ
ΕΥΑΓΓΕΛΙΑΣ ΠΑΠΑΘΑΝΑΣΑΚΗ
ΙΔΙΟΚΤΗΣΙΑ
ΕΛΕΥΘΕΡΙΑΣ ΚΑΝΕΛΑΚΗ
ΙΔΙΟΚΤΗΣΙΑ
ΙΩΑΝΝΗ ΧΑΤΖΗΓΙΑΝΝΗ
ΙΔΙΟΚΤΗΣΙΑ
ΝΙΚΟΛΑΟΥ ΓΕΩΡΓΑΛΑΚΗ
ΣΚΕΥΟΥ ΓΕΩΡΓΑΛΑΚΗ
ΓΡΗΓΟΡΙΟΥ ΓΕΩΡΓΑΛΑΚΗ
ΙΔΙΟΚΤΗΣΙΑ
ΑΝΤΩΝΙΟΥ ΚΑΘΕΚΛΑΚΗ
ΔΗΜΗΤΡΙΟΥ ΚΑΘΕΚΛΑΚΗ
ΙΔΙΟΚΤΗΣΙΑ
ΕΥΤΥΧΙΟΥ ΔΑΣΚΑΛΑΚΗ
ΠΑΥΛΟΥ ΠΑΠΑΘΑΝΑΣΑΚΗ
ΑΓΡΟΤΙΚΟΣ ΔΡΟΜΟΣ
ΘΑΛΑΣΣΑ
ΘΑΛΑΣΣΑ
18'
19'
20'
21
19
20
21
6.00
4.00
2.00
0.00
0.90
ΕΘΝΙΚΟ ΤΥΠΟΓΡΑΦΕΙΟ
Για τεχνικούς λόγους στο σχεδιάγραμμα έγινε σμίκρυνση κατά ποσοστό 32 %

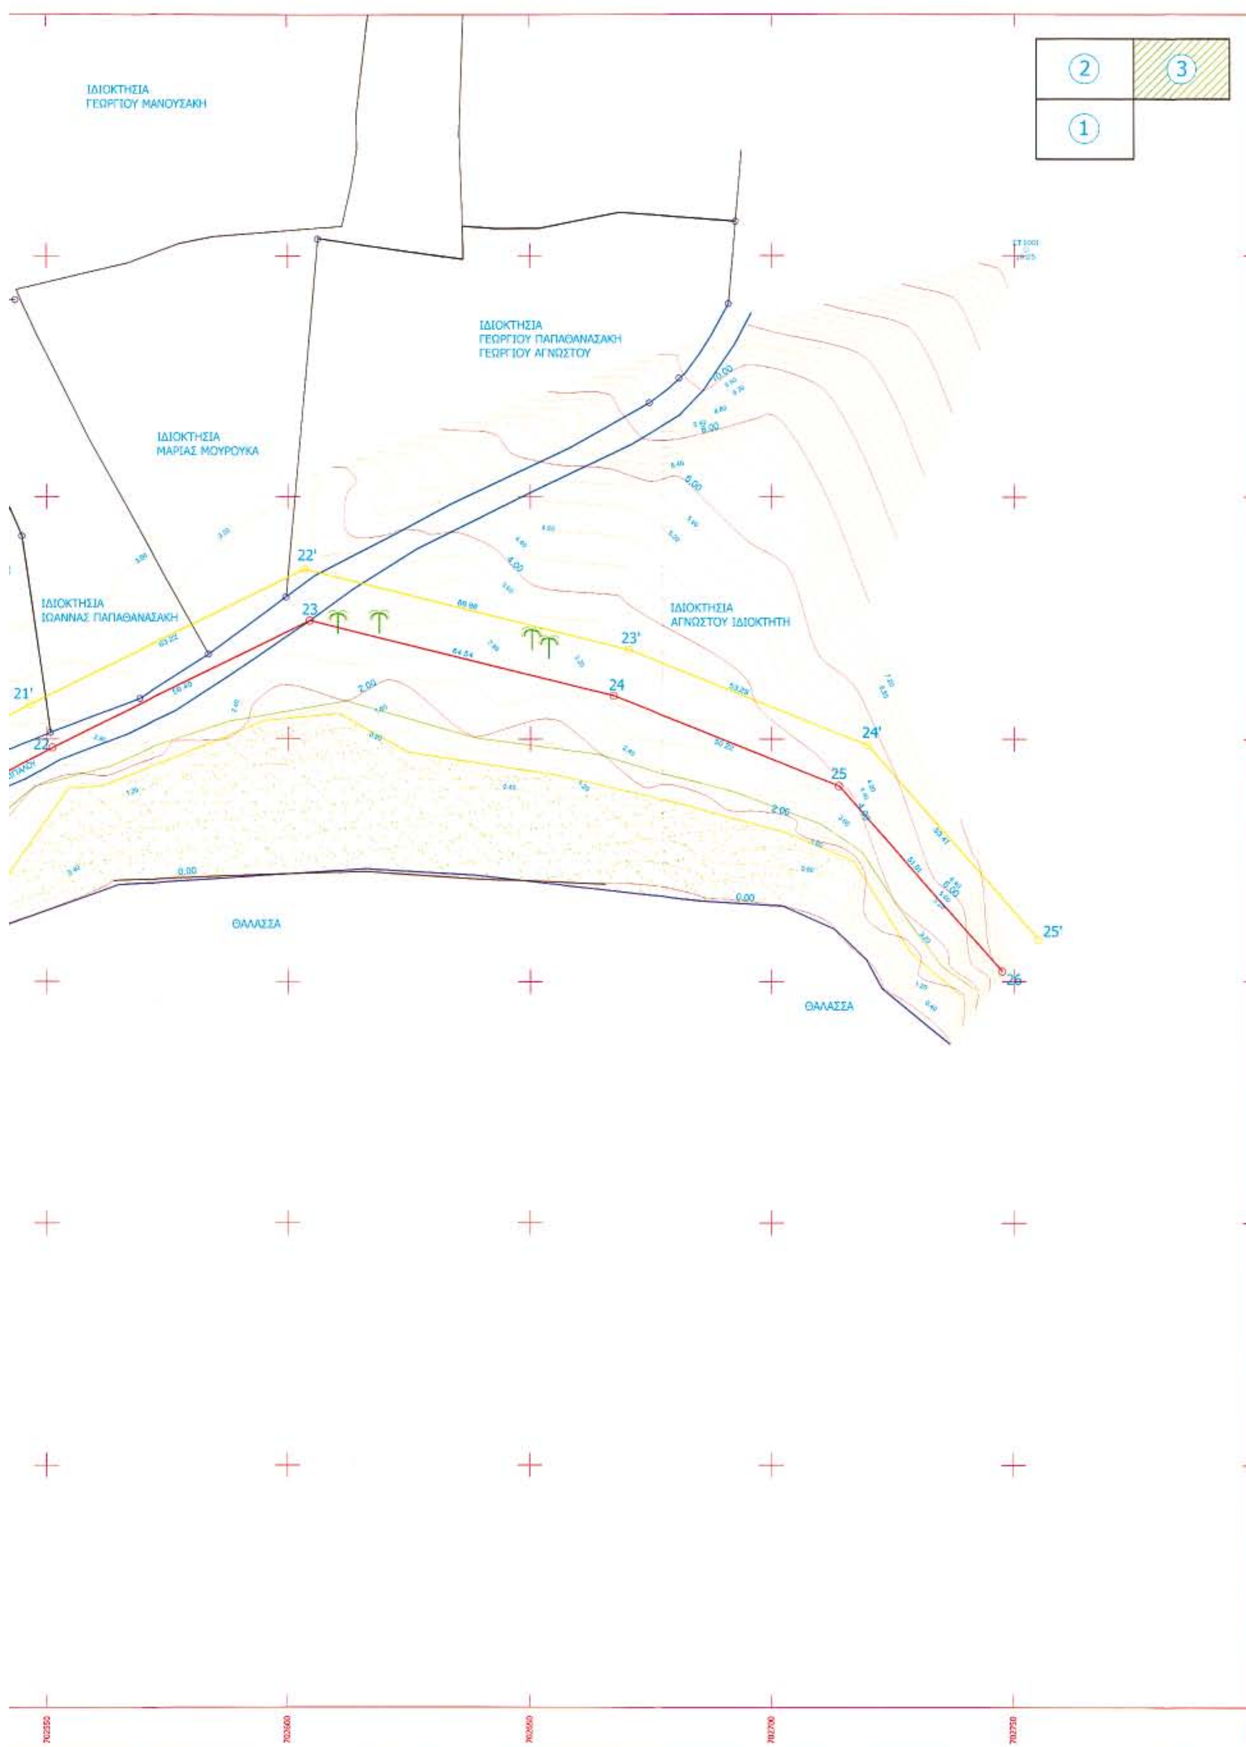

2
3
1
ΙΔΙΟΚΤΗΣΙΑ
ΓΕΩΡΓΙΟΥ ΜΑΝΟΥΣΑΚΗ
ΙΔΙΟΚΤΗΣΙΑ
ΓΕΩΡΓΙΟΥ ΠΑΠΑΘΑΝΑΣΑΚΗ
ΓΕΩΡΓΙΟΥ ΑΓΝΩΣΤΟΥ
ΙΔΙΟΚΤΗΣΙΑ
ΜΑΡΙΑΣ ΜΟΥΡΟΥΚΑ
ΙΔΙΟΚΤΗΣΙΑ
ΙΩΑΝΝΑΣ ΠΑΠΑΘΑΝΑΣΑΚΗ
ΙΔΙΟΚΤΗΣΙΑ
ΑΓΝΩΣΤΟΥ ΙΔΙΟΚΤΗΤΗ
21'
22'
22
23
23'
24
24'
25
25'
26
10.00
8.00
6.00
4.00
2.00
0.00
ΘΑΛΑΣΣΑ
ΘΑΛΑΣΣΑ

ΥΠΟΜΝΗΜΑΤΑ

ΕΞΑΡΤΗΜΕΝΗ ΑΠΟΤΥΠΩΣΗ (Ε.Γ.Σ.Α. '87)
Ελλειψοειδές αναφοράς : GRS 80 (a=6378137 m, 1/f=298.2572210)
Προβολή : Εγκάρσια Μερκατορική
Κεντρικός Μεσημβρινός : λ=24 μοίρες με K=0.9996
Τετμημένη Κεντρικού Μεσημβρινού : +500000 m
Γεωγραφικό Πλάτος Αναφοράς : 0 μοίρες

- ΤΡΙΓΩΝΟΜΕΤΡΙΚΟ ΣΗΜΕΙΟ
- ΠΟΛΥΓΩΝΟΜΕΤΡΙΚΟ ΣΗΜΕΙΟ
- ΣΤΑΘΕΡΟ ΣΗΜΕΙΟ (ΒΑΘΡΟ ΒΕΤΟΝ)
- ΟΡΙΟ ΓΕΩΤΕΜΑΧΙΟΥ
- ΚΤΙΣΜΑ
- ΚΟΛΩΝΑ ΔΕΗ
- ΚΟΛΩΝΑ ΟΤΕ
- ΔΡΟΜΟΣ (ΔΗΜΟΤΙΚΟΣ-ΑΓΡΟΤΙΚΟΣ)
- ΦΥΣΙΚΟ ΠΡΑΝΕΣ
- ΞΕΡΟΛΙΘΙΑ
- ΜΑΝΔΡΟΤΟΙΧΟΣ
- ΚΥΡΙΑ ΙΣΟΥΨΗΣ ΚΑΜΠΥΛΗ
- ΔΕΥΤΕΡΕΥΟΥΣΑ ΙΣΟΥΨΗΣ ΚΑΜΠΥΛΗ
- ΦΟΙΝΙΚΑΣ
- ΑΓΝΥΡΙΚΙ
- ΘΑΜΝΟΣ

ΣΥΝΤΕΤΑΓΜΕΝΕΣ ΤΡΙΓΩΝΟΜΕΤΡΙΚΩΝ

α/α	X	Y	H
ΣΟΥΒΙΣΤΡΑ	701008.475	3880282.449	455.50
ΠΥΡΟΒΟΛΟ	703152.060	3880839.619	183.20
ΑΜΠΕΛΟΣ	703235.360	3879044.714	48.25

ΣΥΝΤΕΤΑΓΜΕΝΕΣ ΠΟΛΥΓΩΝΟΜΕΤΡΙΚΩΝ ΣΗΜΕΙΩΝ

α/α	X	Y	H
ΣΤ.1001	702752.353	3879201.196	19.25
ΣΤ.1003	702447.171	3879048.805	3.49
ΣΤ.1006	702013.176	3878738.843	6.03

ΠΙΝΑΚΑΣ ΣΥΝΤΕΤΑΓΜΕΝΕΣ ΚΟΡΥΦΩΝ ΑΙΓΙΑΛΟΥ

α/α	X	Y	H
1	701932.452	3878594.078	
2	701923.606	3878618.105	
3	701922.989	3878658.800	
4	701976.296	3878680.612	
5	701987.139	3878672.307	
6	701995.028	3878713.247	
7	702013.176	3878738.843	
8	702015.271	3878754.149	
9	702011.322	3878787.848	
10	702016.804	3878819.299	
11	702002.540	3878878.039	
12	702009.782	3878902.132	
13	702021.523	3878924.202	
14	702071.725	3878945.637	
15	702134.296	3878975.066	
16	702210.688	3879001.565	
17	702250.752	3879023.389	
18	702297.397	3879040.447	
19	702367.119	3879055.621	
20	702445.043	3879058.769	
21	702505.049	3879073.562	
22	702551.133	3879098.259	
23	702604.473	3879124.402	
24	702667.120	3879108.900	
25	702713.791	3879090.363	
26	702747.510	3879052.086	

ΠΙΝΑΚΑΣ ΣΥΝΤΕΤΑΓΜΕΝΕΣ ΚΟΡΥΦΩΝ ΠΑΡΑΛΙΑΣ

α/α	X	Y	H
1'	701923.067	3878590.623	
2'	701913.633	3878616.249	
3'	701912.886	3878665.471	
4'	701981.010	3878693.346	
5'	701985.619	3878717.265	
6'	702003.601	3878742.627	
7'	702005.191	3878754.247	
8'	702001.221	3878788.131	
9'	702006.595	3878818.964	
10'	701992.182	3878878.318	
11'	702000.490	3878905.957	
12'	702014.351	3878932.013	
13'	702067.632	3878954.763	
14'	702130.518	3878984.340	
15'	702206.630	3879010.742	
16'	702246.620	3879032.526	
17'	702294.603	3879050.073	
18'	702365.844	3879065.578	
19'	702443.631	3879068.720	
20'	702501.434	3879082.970	
21'	702546.569	3879107.159	
22'	702603.341	3879134.984	
23'	702670.181	3879118.444	
24'	702719.710	3879098.772	
25'	702755.013	3879058.696	

ΣΥΝΤΕΤΑΓΜΕΝΕΣ ΣΤΑΘΕΡΩΝ ΣΗΜΕΙΩΝ (ΒΑΘΡΑΚΙΑ)

α/α	X	Y	H
Σ1	701932.452	3878594.078	9.694
Σ2	701944.543	3878633.645	7.037
Σ3	701987.139	3878672.307	7.763
Σ4	701995.028	3878713.247	7.679
Σ5	702009.902	3878727.850	6.361
Σ6	702016.955	3878760.611	5.573
Σ7	702011.322	3878787.848	5.416
Σ8	702017.284	3878825.577	7.145
Σ9	702004.166	3878873.639	10.167
Σ10	702015.971	3878895.850	8.985
Σ11	702036.109	3878928.426	7.194
Σ12	702053.745	3878933.705	9.473
Σ13	702101.359	3878953.417	7.487
Σ14	702147.680	3878978.151	4.898
Σ15	702210.687	3879001.565	5.942
Σ16	702250.752	3879023.389	5.824
Σ17	702288.284	3879032.942	5.194
Σ18	702337.350	3879046.114	3.417
Σ19	702376.658	3879051.736	3.024
Σ20	702450.741	3879048.968	3.812
Σ21	702498.705	3879070.561	3.658
Σ22	702537.281	3879083.811	2.395

ΠΕΡΙΟΧΗ ΠΟΥ ΓΙΝΕΤΑΙ ΚΑΘΟΡΙΣΜΟΣ ΑΙΓΙΑΛΟΥ & ΠΑΡΑΛΙΑΣ

ΑΠΟΣΠΑΣΜΑ ΧΑΡΤΗ Γ.Υ.Σ. 1:5000

ΠΑΡΑΤΗΡΗΣΕΙΣ

1. Το παρόν τοπογραφικό διάγραμμα συνοδεύει την από 7/12/05 έκθεση της επιτροπής.
2. Η γραμμή αιγιαλού που καθορίστηκε είναι : 1, 2, 3, ... , 24,25,26
3. Η γραμμή παραλίας που καθορίστηκε είναι : 1', 2', 3', ... , 23',24',25'
4. Εντός της γραμμής αιγιαλού δεν υπάρχουν κτίσματα ή άλλες κατασκευές.
5. Η γραμμή παραλίας είναι παράλληλη σε απόσταση 10.00 μ. της γραμμής αιγιαλού.
6. Τα υψόμετρα είναι απόλυτα με σημείο αναφοράς τη Μέση Στάθμη Θάλασσας (ΜΣΘ).
7. Οι οριζόντιες συντεταγμένες αναφέρονται στο Εθνικό Γεωδαιτικό Σύστημα Αναφοράς (ΕΓΣΑ'87).

Άγιος Νικόλαος, 7/12/05

Η ΕΠΙΤΡΟΠΗ

Η ΠΡΟΕΔΡΟΣ
ΛΥΒΙΘΥΑΚΗ ΧΡΙΣΤΟΦΙΔΗ ΜΑΡΙΑ ΕΦΟΡΙΑΚΟΣ Α

ΤΑ ΜΕΛΗ
1. ΕΥΑΓΓΕΛΟΣ ... ΠΟΛ. ΜΗΧΑΝΙΚΟΣ
2.
3. ΒΑΣΙΛΙΚΗ ΕΡΟΦΙΛΗ ΤΟΠΟΓΡΑΦΟΣ ΜΗΧΑΝΙΚΟΣ

ΕΛΕΓΧΘΗΚΕ
Για την ακρίβεια της αποτύπωσης

Άγιος Νικόλαος, 7/12/05

Ο ΜΗΧΑΝΙΚΟΣ
ΤΟΠΟΓΡΑΦΟΣ ΜΗΧΑΝΙΚΟΣ

ΘΕΩΡΗΣΗ
Αγ. Νικόλαος 7/12/05
ΛΥΒΙΘΥΑΚΗ ΧΡΙΣΤΟΦΙΔΗ ΜΑΡΙΑ ΕΦΟΡΙΑΚΟΣ Α

ΤΕΧΝΙΚΟ ΓΡΑΦΕΙΟ

ΣΤΑΥΡΟΣ ΨΩΜΑΔΑΚΗΣ — ΚΥΡΙΑΚΟΣ ΤΣΙΜΙΝΙΚΑΚΗΣ
ΔΙΠΛΩΜΑΤΟΥΧΟΙ ΤΟΠΟΓΡΑΦΟΙ ΜΗΧΑΝΙΚΟΙ
ΤΟΠΟΓΡΑΦΙΚΕΣ ΜΕΛΕΤΕΣ
ΜΕΛΕΤΕΣ – ΕΠΙΒΛΕΨΕΙΣ
ΟΙΚΟΔΟΜΙΚΩΝ ΑΔΕΙΩΝ
Β. ΚΟΡΝΑΡΟΥ 23Α τηλ. 28430-23302 , FAX 28921 ΣΗΤΕΙΑ

ΙΔΙΟΚΤΗΤΕΣ : ΚΩΝ/ΝΟΣ ΣΤΕΓΓΟΣ, ΑΙΚΑΤ. ΧΑΤΖΗΔΑΚΗ, ΕΜΜ. ΑΙΛΑΜΑΚΗΣ, ΑΦΟΙ ΚΑΘΕΚΛΑΚΗ

ΘΕΣΗ : "ΜΑΖΙΔΑ ΑΜΜΟΣ" ΞΕΡΟΚΑΜΠΟΥ ΖΗΡΟΥ ΔΗΜΟΥ ΛΕΥΚΗΣ

ΕΡΓΟ : ΚΑΘΟΡΙΣΜΟΣ ΓΡΑΜΜΩΝ ΑΙΓΙΑΛΟΥ & ΠΑΡΑΛΙΑΣ

ΘΕΜΑ ΣΧΕΔΙΟΥ : ΤΟΠΟΓΡΑΦΙΚΟ ΔΙΑΓΡΑΜΜΑ

ΑΡΙΘΜΟΣ ΣΧΕΔΙΟΥ : Τ–3

ΗΜΕΡΟΜΗΝΙΑ : ΔΕΚΕΜΒΡΙΟΣ 2005

ΚΛΙΜΑΚΕΣ : 1 : 500

Ο ΜΗΧΑΝΙΚΟΣ :
ΣΤΑΥΡΟΣ ΕΜΜ. ΨΩΜΑΔΑΚΗΣ
ΔΙΠΛΩΜΑΤΟΥΧΟΣ
ΑΓΡΟΝΟΜΟΣ & ΤΟΠΟΓΡΑΦΟΣ ΜΗΧΑΝΙΚΟΣ Α.Π.Θ.
ΜΕΛΟΣ Τ.Ε.Ε. ΑΡΙΘΜΟΣ ΜΗΤΡΩΟΥ 58118
Β. Κορνάρου 23α ΣΗΤΕΙΑ Τηλ. 2843023302
Α.Φ.Μ. : 044795059 ΔΟΥ ΣΗΤΕΙΑΣ

ΜΕΛΕΤΗΤΗΣ : ΣΤΑΥΡΟΣ ΨΩΜΑΔΑΚΗΣ

ΕΘΝΙΚΟ ΤΥΠΟΓΡΑΦΕΙΟ

ΕΦΗΜΕΡΙΔΑ ΤΗΣ ΚΥΒΕΡΝΗΣΕΩΣ

ΠΕΡΙΦΕΡΕΙΑΚΑ ΓΡΑΦΕΙΑ ΠΩΛΗΣΗΣ Φ.Ε.Κ.

ΘΕΣΣΑΛΟΝΙΚΗ - Βασ. Όλγας 227	**(2310) 423 956**	**ΛΑΡΙΣΑ** - Διοικητήριο	**(2410) 597449**
ΠΕΙΡΑΙΑΣ - Ευριπίδου 63	**(210) 413 5228**	**ΚΕΡΚΥΡΑ** - Σαμαρά 13	**(26610) 89 122**
ΠΑΤΡΑ - Κορίνθου 327	**(2610) 638 109**		**(26610) 89 105**
	(2610) 638 110	**ΗΡΑΚΛΕΙΟ** - Πεδιάδος 2	**(2810) 300 781**
ΙΩΑΝΝΙΝΑ - Διοικητήριο	**(26510) 87215**	**ΛΕΣΒΟΣ** - Πλ.Κωνσταντινουπόλεως 1	**(22510) 46 654**
ΚΟΜΟΤΗΝΗ - Δημοκρατίας 1	**(25310) 22 858**		**(22510) 47 533**

ΤΙΜΗ ΠΩΛΗΣΗΣ ΦΥΛΛΩΝ ΕΦΗΜΕΡΙΔΟΣ ΤΗΣ ΚΥΒΕΡΝΗΣΕΩΣ

Σε έντυπη μορφή:
- Για τα ΦΕΚ από 1 μέχρι 16 σελίδες σε 1 euro, προσαυξανόμενη κατά 0,20 euro για κάθε επιπλέον οκτασέλιδο ή μέρος αυτού.
- Για τα φωτοαντίγραφα ΦΕΚ σε 0,15 euro ανά σελίδα.

Σε μορφή CD:

Τεύχος	Περίοδος	EURO	Τεύχος	Περίοδος	EURO
Α΄	Ετήσιο	150	Αναπτυξιακών Πράξεων	Ετήσιο	50
Α	3μηνιαίο	40	Ν.Π.Δ.Δ.	Ετήσιο	50
Α΄	Μηνιαίο	15	Παράρτημα	Ετήσιο	50
Β'	Ετήσιο	300	Εμπορικής και Βιομηχανικής Ιδιοκτησίας	Ετήσιο	100
Β΄	3μηνιαίο	80	Ανωτάτου Ειδικού Δικαστηρίου	Ετήσιο	5
Β΄	Μηνιαίο	30	Διακηρύξεων Δημοσίων Συμβάσεων	Ετήσιο	200
Γ΄	Ετήσιο	50	Διακηρύξεων Δημοσίων Συμβάσεων	Εβδομαδιαίο	5
Δ΄	Ετήσιο	220	Α.Ε. & Ε.Π.Ε	Μηνιαίο	100
Δ΄	3μηνιαίο	60			

- Η τιμή πώλησης μεμονωμένων Φ.Ε.Κ σε μορφή cd-rom από εκείνα που διατίθενται σε ηλεκτρονική μορφή και μέχρι 100 σελίδες σε 5 euro προσαυξανόμενη κατά 1 euro ανά 50 σελίδες.
- Η τιμή πώλησης σε μορφή cd-rom δημοσιευμάτων μιας εταιρείας στο τεύχος Α.Ε. και Ε.Π.Ε. σε 5 euro ανά έτος.

ΠΑΡΑΓΓΕΛΙΑ ΚΑΙ ΑΠΟΣΤΟΛΗ Φ.Ε.Κ.: τηλεφωνικά : 210 - 4071010, fax : 210 - 4071010 internet : http://www.et.gr.

ΕΤΗΣΙΕΣ ΣΥΝΔΡΟΜΕΣ Φ.Ε.Κ.

	Σε έντυπη μορφή	Από το Internet
Α΄ (Νόμοι, Π.Δ., Συμβάσεις κτλ.)	225 €	190 €
Β΄ (Υπουργικές αποφάσεις κτλ.)	320 €	225 €
Γ΄ (Διορισμοί, απολύσεις κτλ. Δημ. Υπαλλήλων)	65 €	ΔΩΡΕΑΝ
Δ΄ (Απαλλοτριώσεις, πολεοδομία κτλ.)	320 €	160 €
Αναπτυξιακών Πράξεων και Συμβάσεων (Τ.Α.Π.Σ.)	160 €	95 €
Ν.Π.Δ.Δ. (Διορισμοί κτλ. προσωπικού Ν.Π.Δ.Δ.)	65 €	ΔΩΡΕΑΝ
Παράρτημα (Προκηρύξεις θέσεων ΔΕΠ κτλ.)	33 €	ΔΩΡΕΑΝ
Δελτίο Εμπορικής και Βιομ/κής Ιδιοκτησίας (Δ.Ε.Β.Ι.)	65 €	33 €
Ανωτάτου Ειδικού Δικαστηρίου (Α.Ε.Δ.)	10 €	ΔΩΡΕΑΝ
Ανωνύμων Εταιρειών & Ε.Π.Ε.	2.250 €	645 €
Διακηρύξεων Δημοσίων Συμβάσεων (Δ.Δ.Σ.)	225 €	95 €
Πρώτο (Α΄), Δεύτερο (Β΄) και Τέταρτο (Δ΄)	–	450 €

- Το τεύχος του ΑΣΕΠ (έντυπη μορφή) θα αποστέλλεται σε συνδρομητές με την επιβάρυνση των 70 euro, ποσό το οποίο αφορά ταχυδρομικά έξοδα.
- Για την παροχή δικαιώματος ηλεκτρονικής πρόσβασης σε Φ.Ε.Κ. προηγουμένων ετών και συγκεκριμένα στα τεύχη Α΄, Β΄, Δ΄, Αναπτυξιακών Πράξεων & Συμβάσεων, Δελτίο Εμπορικής και Βιομηχανικής Ιδιοκτησίας, Διακηρύξεων Δημοσίων Συμβάσεων και Α.Ε. & Ε.Π.Ε., η τιμή προσαυξάνεται πέραν του ποσού της ετήσιας συνδρομής έτους 2006, κατά 40 euro ανά έτος παλαιότητας και ανά τεύχος.

* Οι συνδρομές του εσωτερικού προπληρώνονται στις ΔΟΥ (το ποσό συνδρομής καταβάλλεται στον κωδικό αριθμό εσόδων ΚΑΕ 2531 και το ποσό υπέρ ΤΑΠΕΤ (5% του ποσού της συνδρομής) στον κωδικό αριθμό εσόδων ΚΑΕ 3512).Το πρωτότυπο αποδεικτικό είσπραξης (διπλότυπο) θα πρέπει να αποστέλλεται ή να κατατίθεται στην αρμόδια Υπηρεσία του Εθνικού Τυπογραφείου.
* Η πληρωμή του υπέρ ΤΑΠΕΤ ποσοστού που αντιστοιχεί σε συνδρομές, εισπράττεται και από τις ΔΟΥ.
* Οι συνδρομητές του εξωτερικού έχουν τη δυνατότητα λήψης των δημοσιευμάτων μέσω internet, με την καταβολή των αντίστοιχων ποσών συνδρομής και ΤΑΠΕΤ .
* Οι Νομαρχιακές Αυτοδιοικήσεις, οι Δήμοι, οι Κοινότητες ως και οι επιχειρήσεις αυτών πληρώνουν το μισό χρηματικό ποσό της συνδρομής και ολόκληρο το ποσό υπέρ του ΤΑΠΕΤ.
* Η συνδρομή ισχύει για ένα ημερολογιακό έτος. Δεν εγγράφονται συνδρομητές για μικρότερο χρονικό διάστημα.
* Η εγγραφή ή ανανέωση της συνδρομής πραγματοποιείται το αργότερο μέχρι την 31ην Δεκεμβρίου κάθε έτους.
* Αντίγραφα διπλοτύπων, ταχυδρομικές επιταγές και χρηματικά γραμμάτια δεν γίνονται δεκτά.

Πληροφορίες Α.Ε. - Ε.Π.Ε. και λοιπών Φ.Ε.Κ.: 210 527 9000
Φωτοαντίγραφα παλαιών ΦΕΚ - ΒΙΒΛΙΟΘΗΚΗ - ΜΑΡΝΗ 8 - Τηλ. (210)8220885 - 8222924
Δωρεάν διάθεση τεύχους Προκηρύξεων ΑΣΕΠ αποκλειστικά από Μάρνη 8 & Περιφερειακά Γραφεία
Δωρεάν ανάγνωση δημοσιευμάτων τεύχους Α΄ από την ιστοσελίδα του Εθνικού Τυπογραφείου

Οι υπηρεσίες εξυπηρέτησης των πολιτών λειτουργούν καθημερινά από 08.00΄ έως 13.00΄



ΑΠΟ ΤΟ ΕΘΝΙΚΟ ΤΥΠΟΓΡΑΦΕΙΟ
ΚΑΠΟΔΙΣΤΡΙΟΥ 34 * ΑΘΗΝΑ 104 32 * ΤΗΛ. 210 52 79 000 * FAX 210 52 21 004
ΗΛΕΚΤΡΟΝΙΚΗ ΔΙΕΥΘΥΝΣΗ: http://www.et.gr – e-mail: webmaster@et.gr